



SITUAČNÍ VÝKRES ŠIRŠÍCH VZTAHŮ

ZÁSOBOVÁNÍ VODOU OBCE NEUBUZ

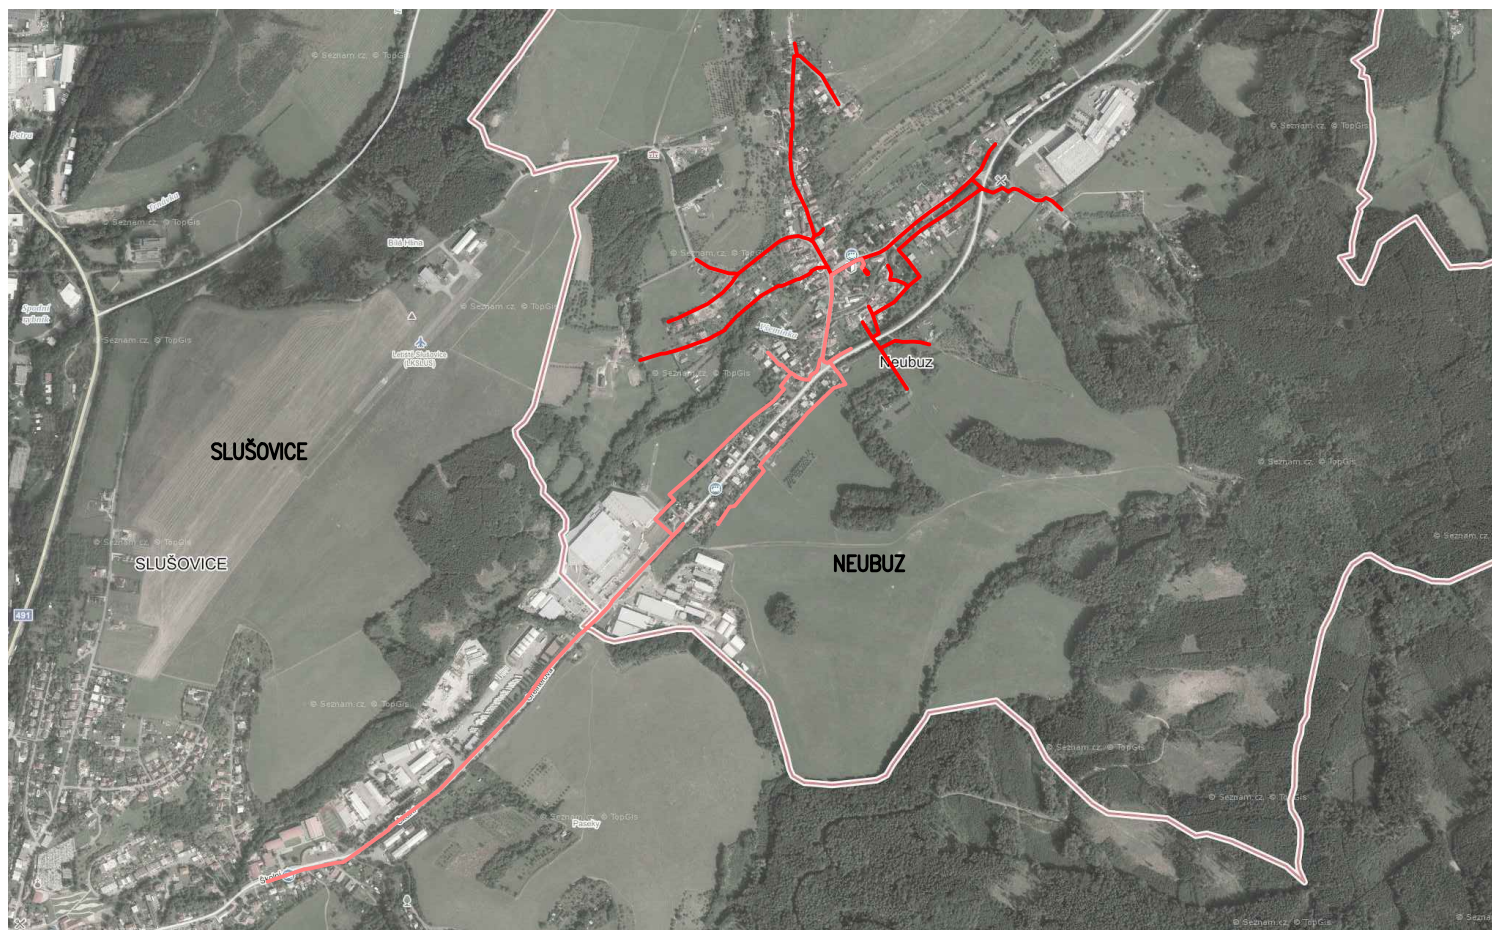

LEGENDA

- VODOVOD – DOLNÍ TLAKOVÉ PÁSMO
- VODOVOD – HORNÍ TLAKOVÉ PÁSMO

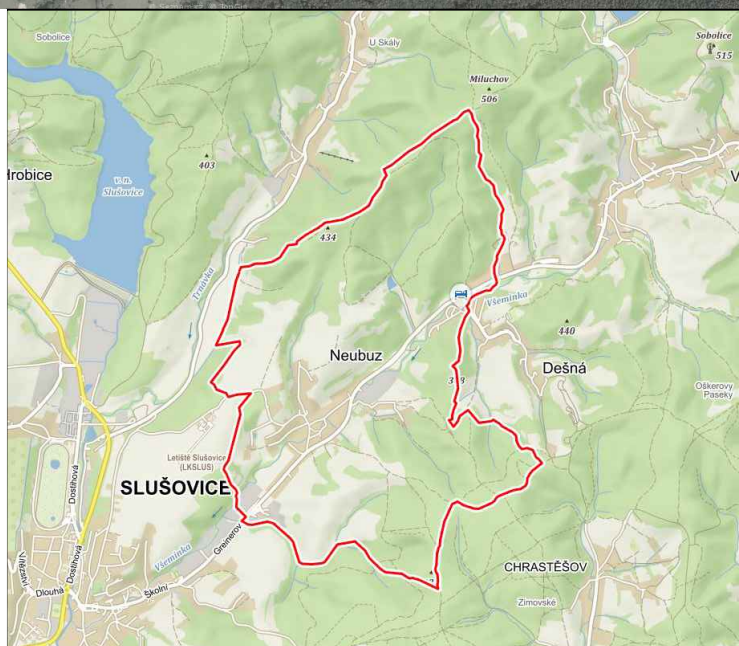

VÝPRACOVAL OČADLÍKOVÁ Z.	ODP. PROJ. PROFESE OČADLÍKOVÁ Z.	KONTROLOVAL ING. KOHOUTEK L.	HL. INŽ. PROJEKTU ING. KOHOUTEK L.	AQUADROP	
MÍSTO STAVBY: NEUBUZ					
STAVEBNÍK: OBEC NEUBUZ					
ZÁSOBOVÁNÍ VODOU OBCE NEUBUZ				FORMÁT	1 A4
				DATUM	11/2022
C. SITUAČNÍ VÝKRESY				STUPEŇ	DPS
				MĚŘITKO	–
SITUAČNÍ VÝKRES ŠIRŠÍCH VZTAHŮ				ZAKÁZKOVÉ ČÍSLO	19–22L
				ČÍSLO VÝKRESU	103