



ŘAD "1"
PE 100 RC SDR 11 d63x5,8, DL. 6'

ŘAD "1"
PE 100 RC SDR 11 d110x10, DL. 1942,50 m
PE 100 RC SDR 11 d160x14,6, DL. 99,50 m



ŘAD "1-2"
PE 100 RC SDR 11 d63x5,8, DL. 33,50 m

ŘAD "1"
PE 100 RC SDR 11 d110x10, DL. 1942,50 m
PE 100 RC SDR 11 d160x14,6, DL. 99,50 m

d110x10, DL. 1942,50 m
d160x14,6, DL. 99,50 m

LEGENDA

	HRANICE POZEMKU
1168/22	PARCELNÍ ČÍSLO
LEGENDA NAVRŽENÝCH INŽ. SÍTÍ	
	VODOVOD - DOLNÍ TLAKOVÉ PÁSMO
	VODOVOD - HORNÍ TLAKOVÉ PÁSMO

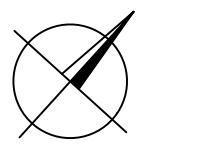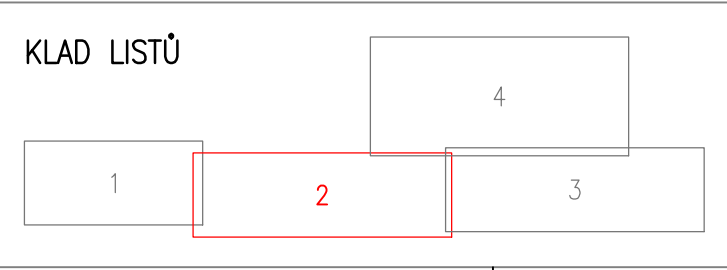

VYPRACOVAL ING. KOHOUTEK L.	ODP. PROJ. PROFESE ING. KOHOUTEK L.	KONTROLOVAL ING. NOVOTNÝ D.	HL. INŽ. PROJEKTU ING. KOHOUTEK L.	AQUADROP
MÍSTO STAVBY: NEUBUZ, SLUŠOVICE				
STAVEBNÍK: OBEC NEUBUZ				FORMÁT: 5 A4
ZÁSOBOVÁNÍ VODOU OBCE NEUBUZ				DATUM: 11/2022
C. SITUAČNÍ VÝKRESY				STUPEŇ: DPS
KATASTRÁLNÍ SITUAČNÍ VÝKRES č.2				MĚŘÍTKO: 1:1000
				ZAKÁZKOVÉ ČÍSLO: 19-22L
				ČÍSLO VÝKRESU: 105